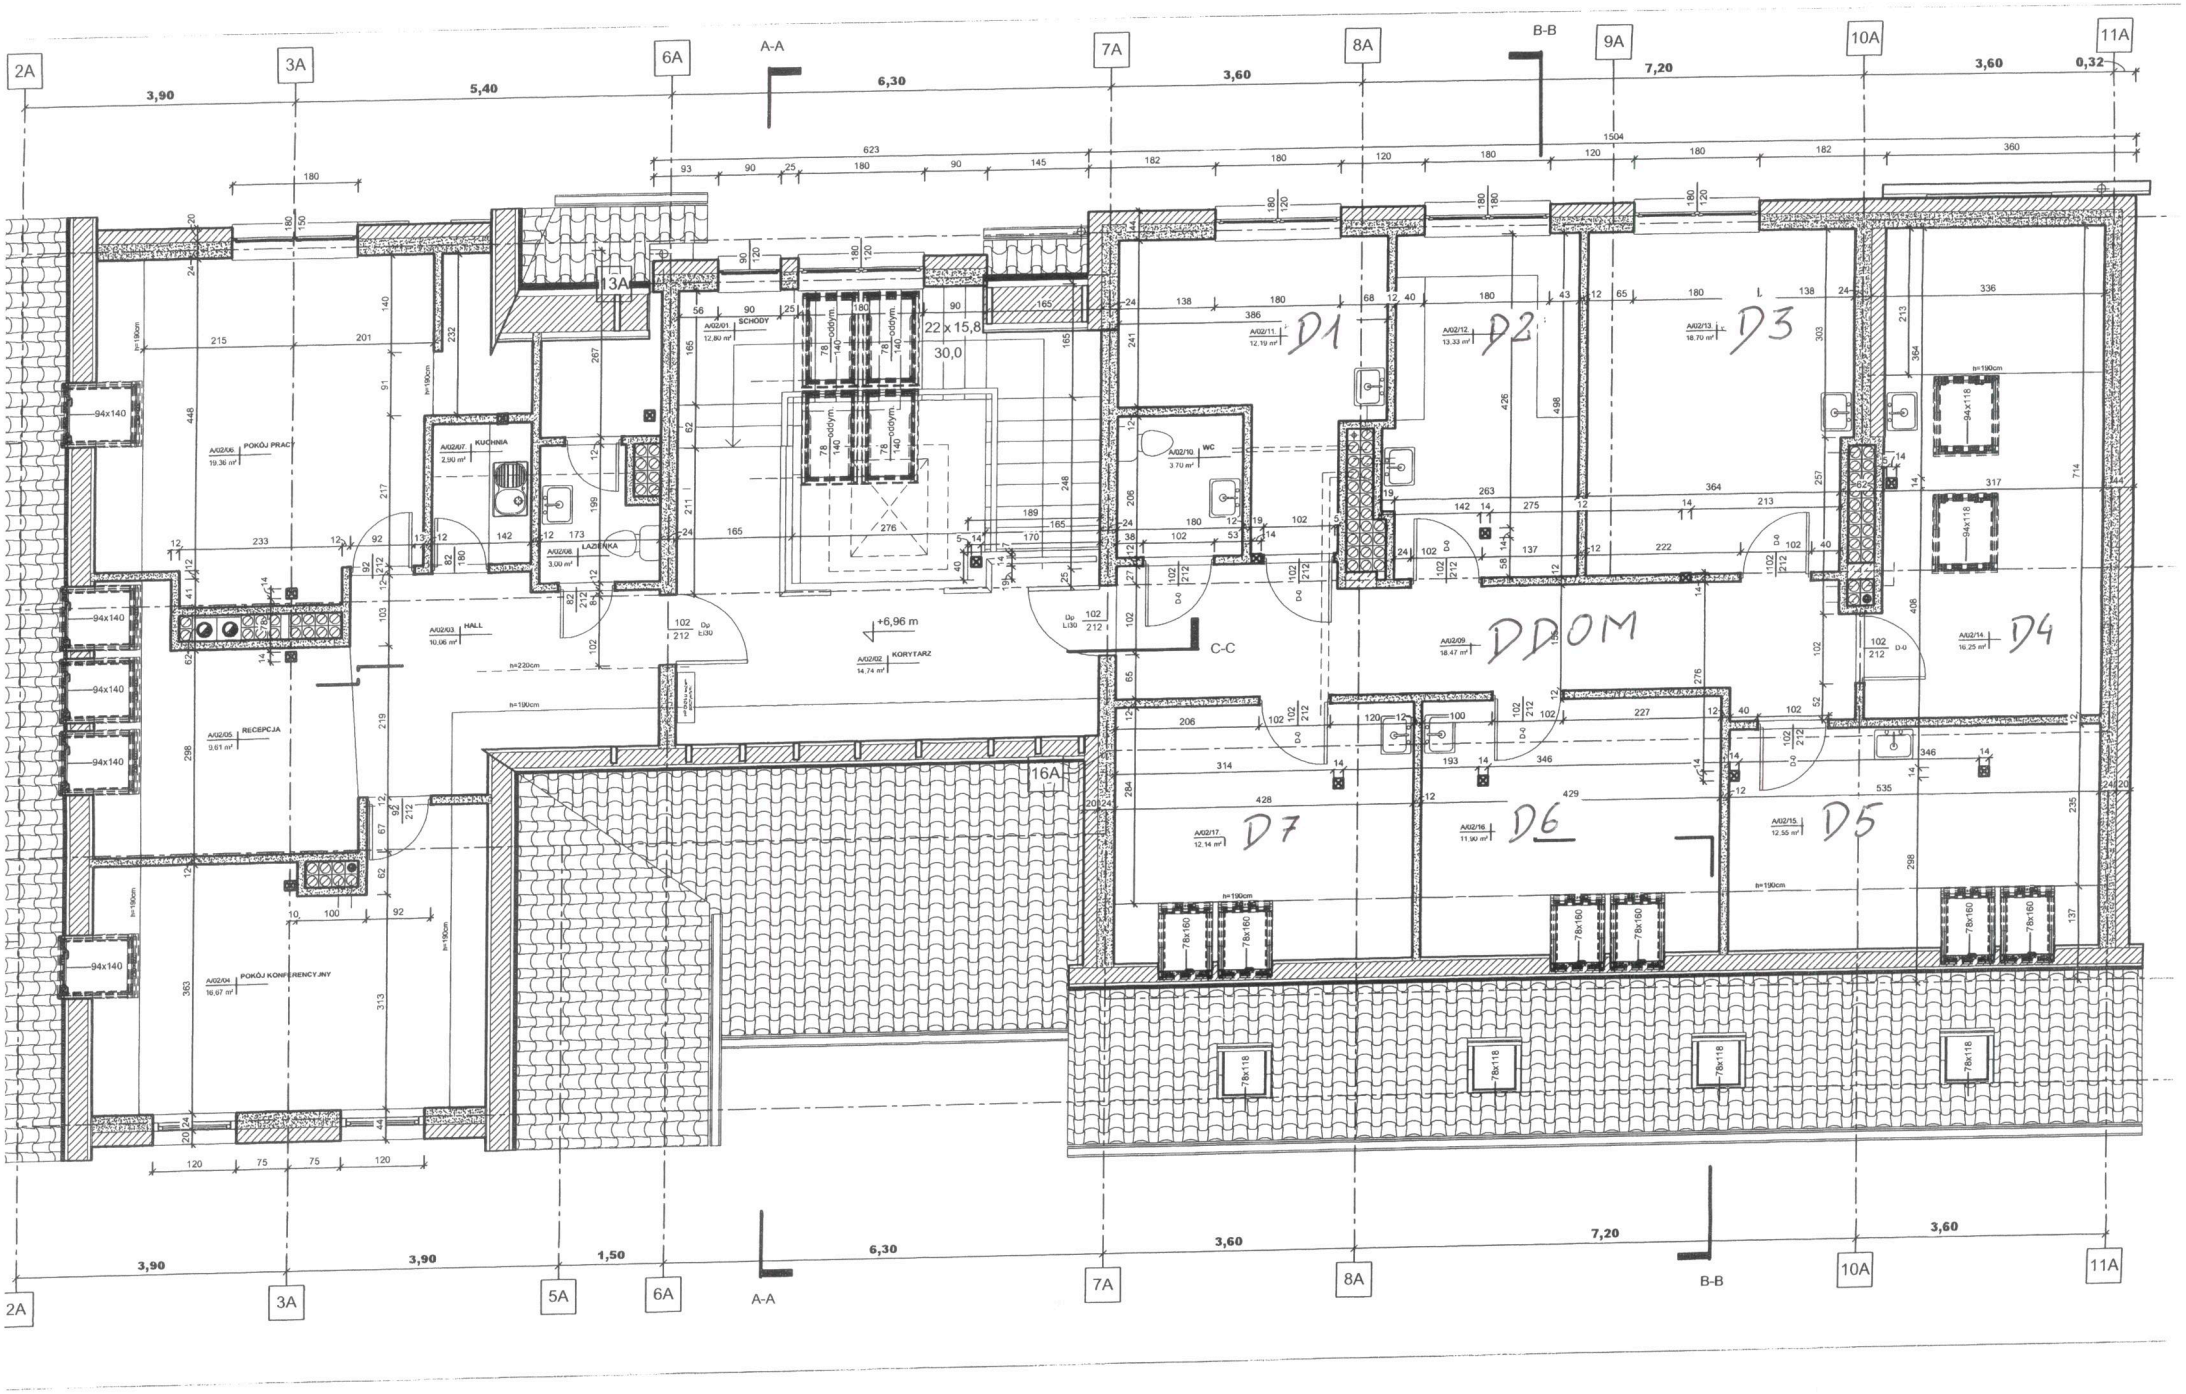
2A
3A
5A
6A
7A
8A
9A
10A
11A
A-A
B-B
C-C
3,90
5,40
6,30
3,60
7,20
0,32
1,50
13A
16A
22 x 15,8
30,0
SCHODY
KUCHNIA
POKÓJ PRACY
LAZIENKA
HALL
RECEPCJA
POKÓJ KONFERENCYJNY
KORYTARZ
WC
+6,96 m
D1
D2
D3
D4
D5
D6
D7
DDOM

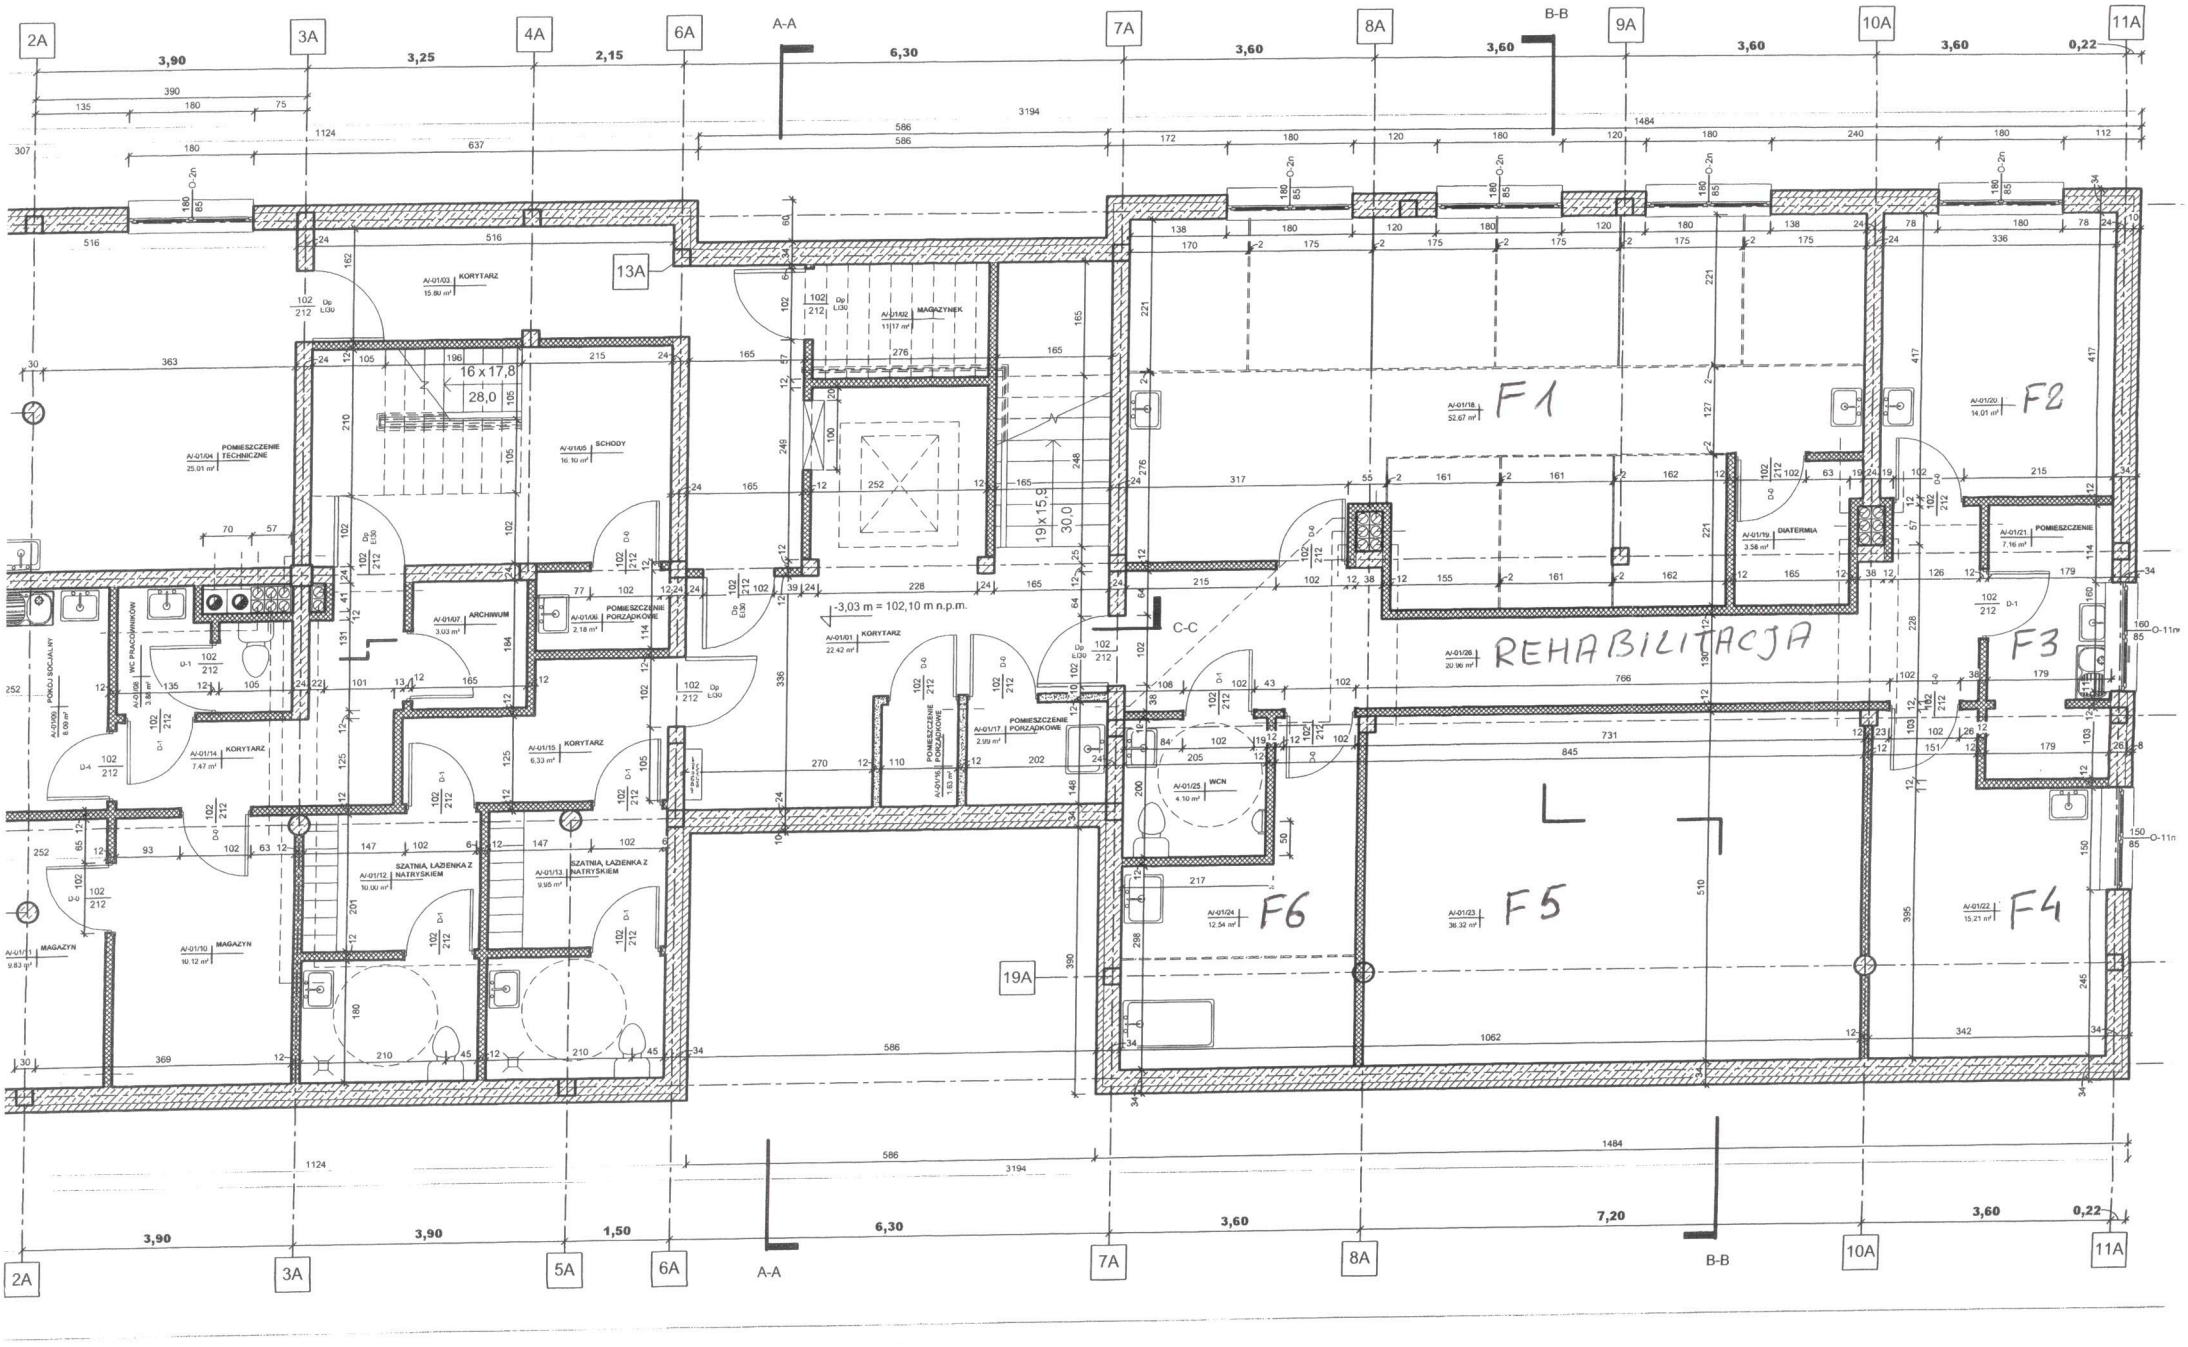
2A
3A
4A
5A
6A
7A
8A
9A
10A
11A
13A
19A
A-A
B-B
C-C
3,90
3,25
2,15
6,30
3,60
0,22
1,50
7,20
KORYTARZ
MAGAZYNEK
POMIESZCZENIE TECHNICZNE
SCHODY
ARCHIWUM
POMIESZCZENIE PORZĄDKOWE
-3,03 m = 102,10 m n.p.m.
PÓŁKI SOCJALNY
WC PRACOWNIKÓW
MAGAZYN
SZATNIA, ŁAZIENKA Z NATRYSKIEM
WCN
DIATERMIA
REHABILITACJA
F1
F2
F3
F4
F5
F6